


celková výměra jednotky*: **98,4 m²**plocha sníženého průmětu výšky podkroví (pod 1,3 m): **12,7 m²**

Označení	Místnost	Výměra v m ²
305	Vstup, šatna	7,8 (+0,4)
306	Koupelna. WC	4,7
307	Ateliér	28,1 (+5,1)
308	Pokož	22,3 (+4,3)
309	Pokož	15,0 (+2,9)
Plocha vnitřních příček, stěn a inst. šachet		2,2
Celkem plocha jednotky k zastavění		92,8
Sklep		5,6
Celková výměra jednotky		98,4

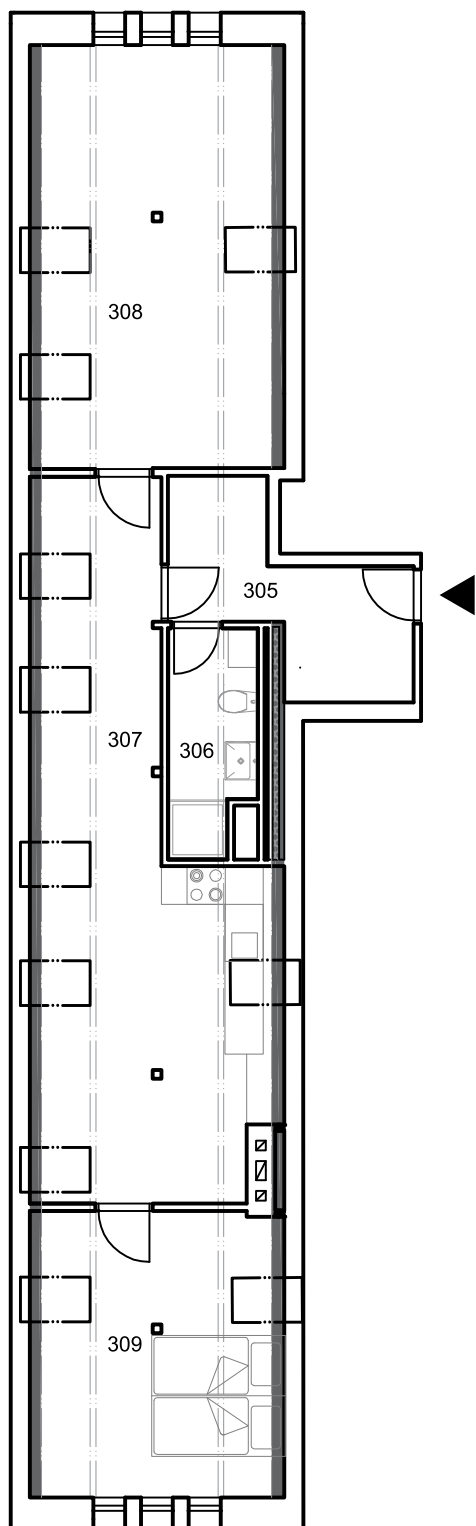

POLOHA JEDNOTKY V RÁMCI PODLAŽÍ



Pozn.: Sklep je v ceně jednotky. Součástí jednotky není kuchyňská linka, interiérové vybavení a svítidla.

*Uvedená celková výměra jednotky je součtem plochy jednotky k zastavění (dle NV č. 366/2013) vč. jednotky sklepa.